



Untergeschoss


Erdgeschoss

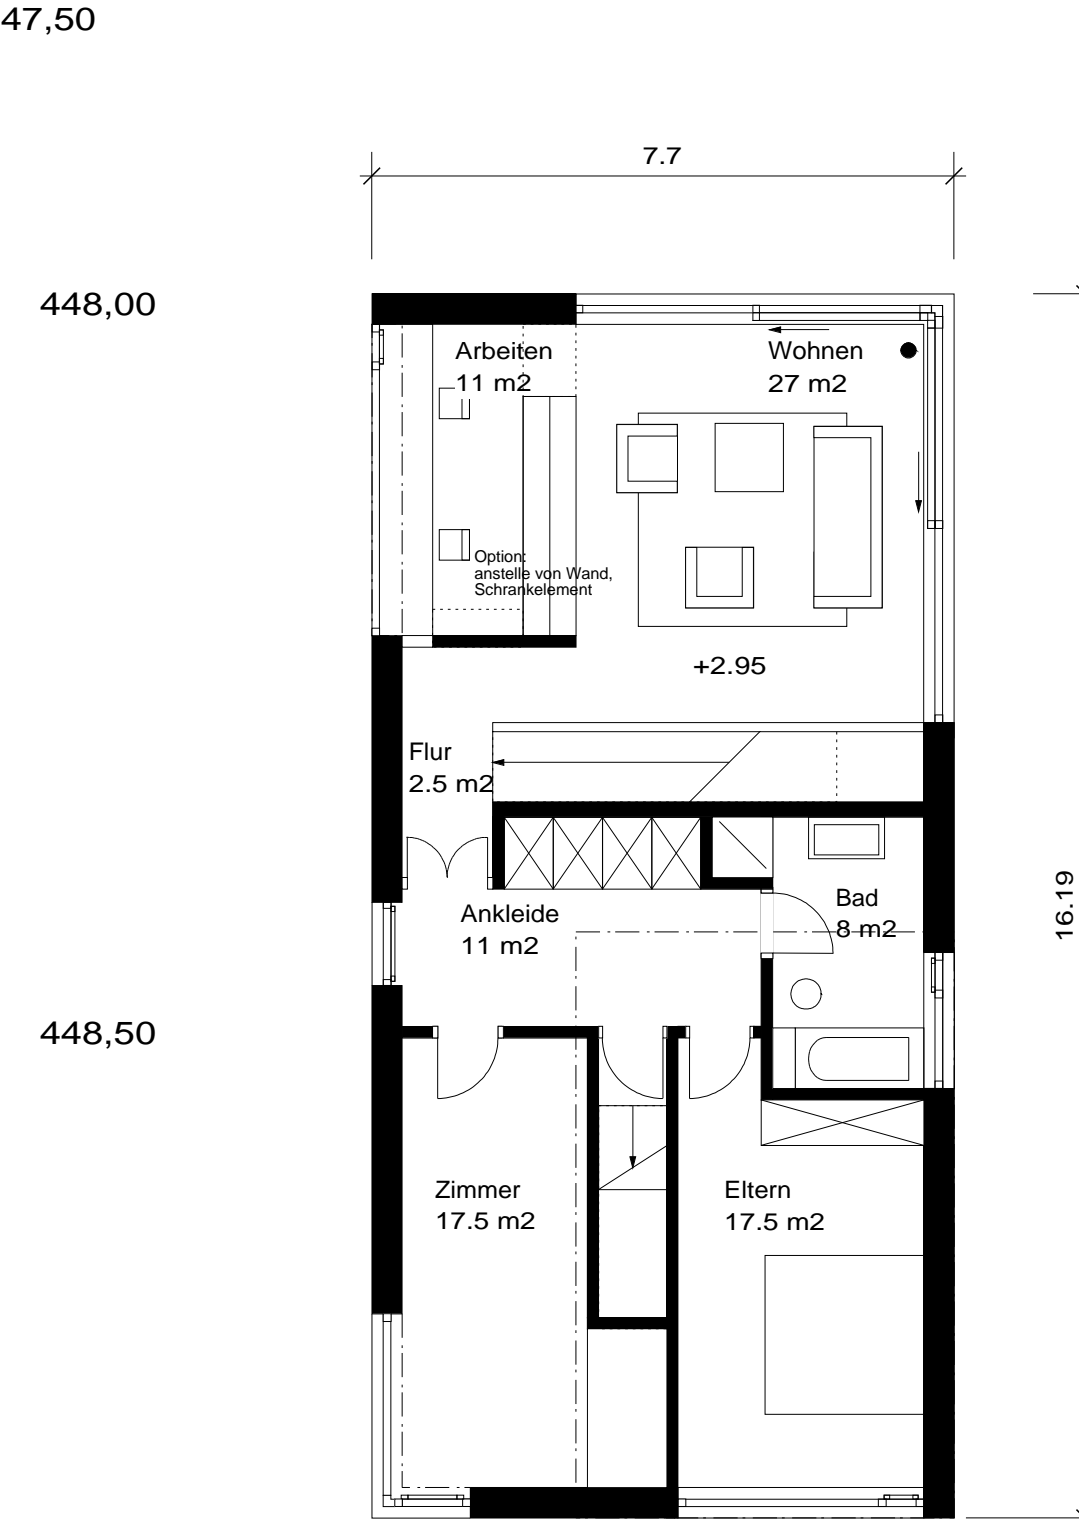


Obergeschoss

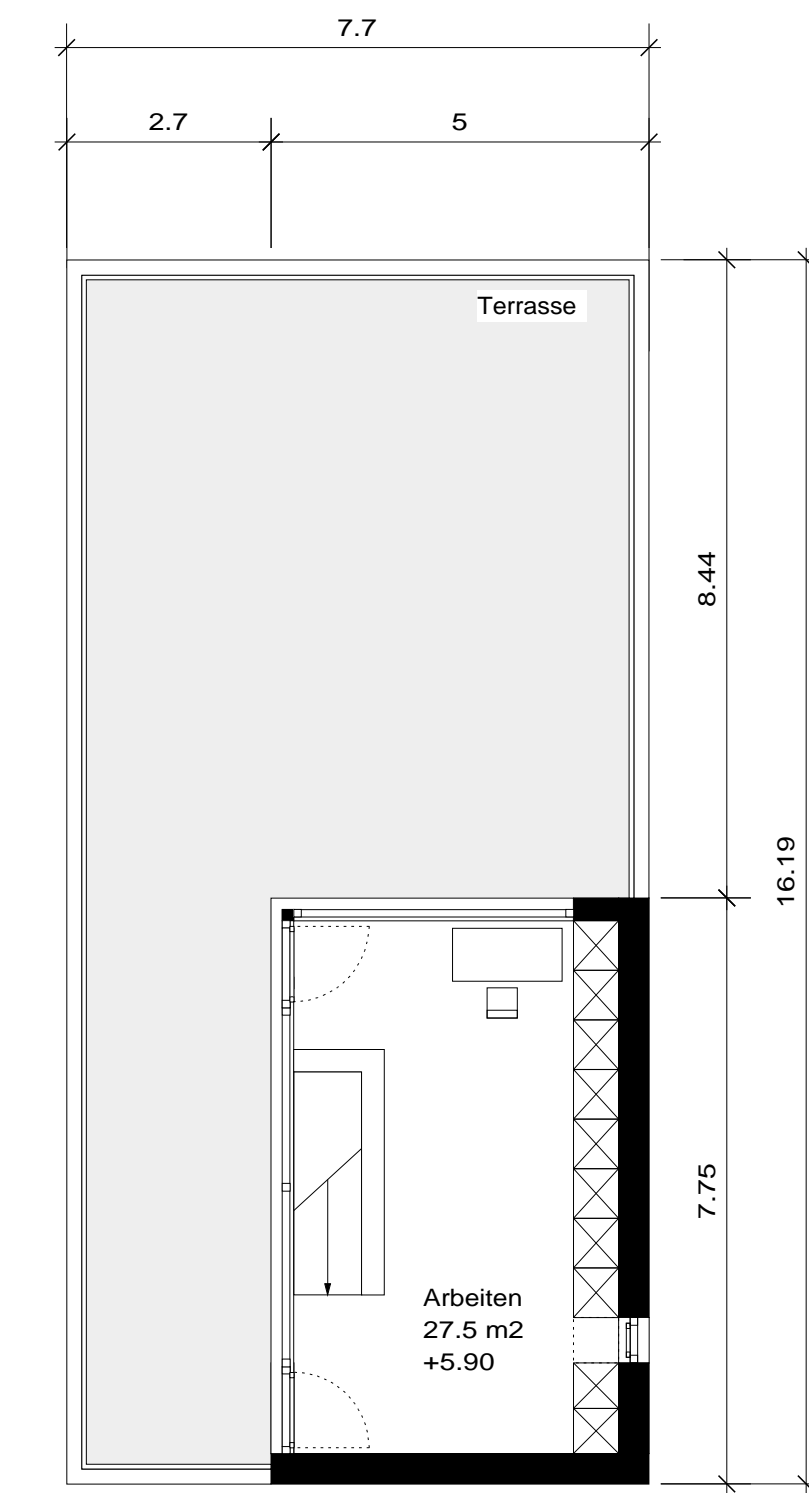


Dachgeschoss

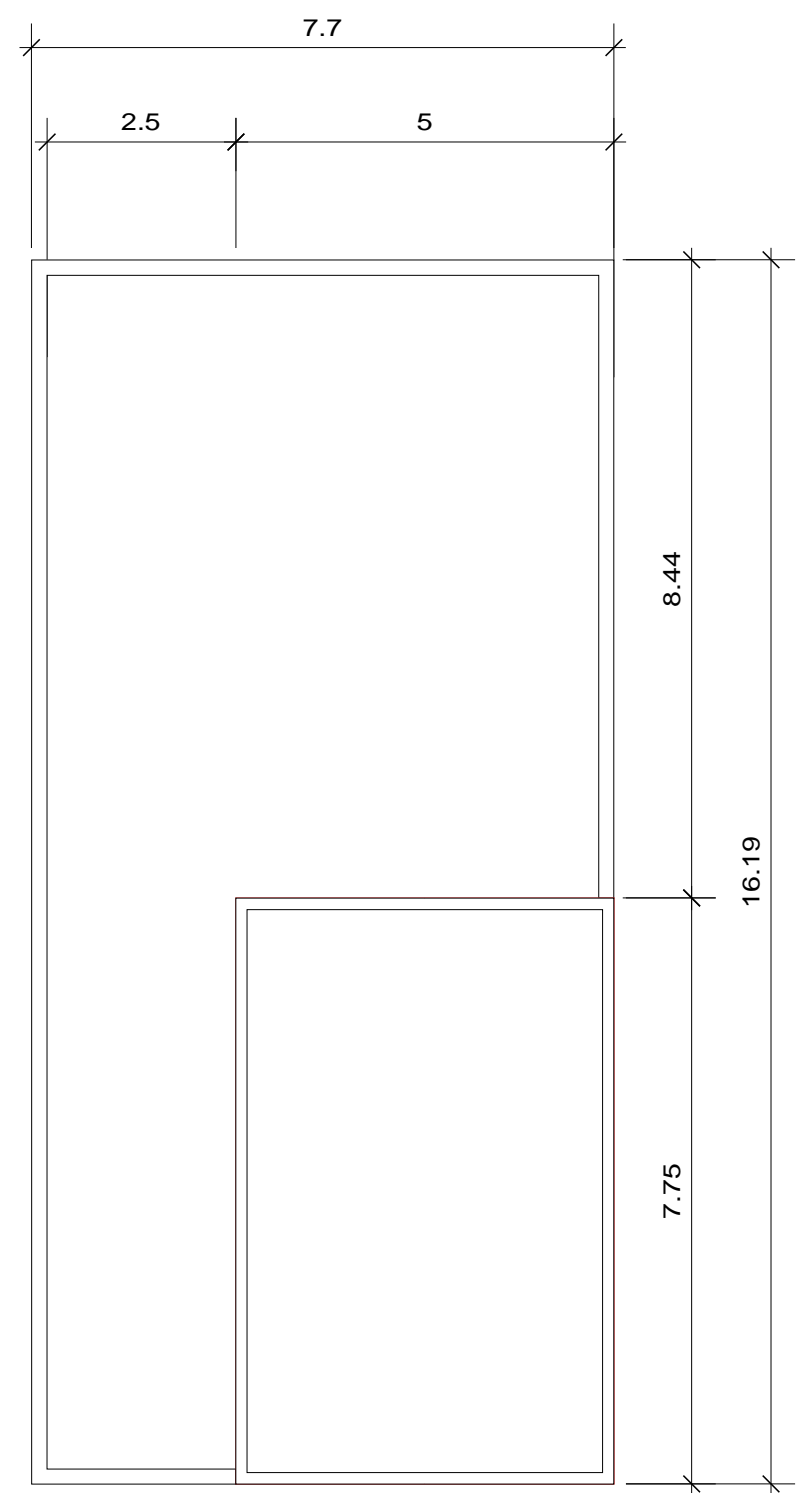


Dachaufsicht

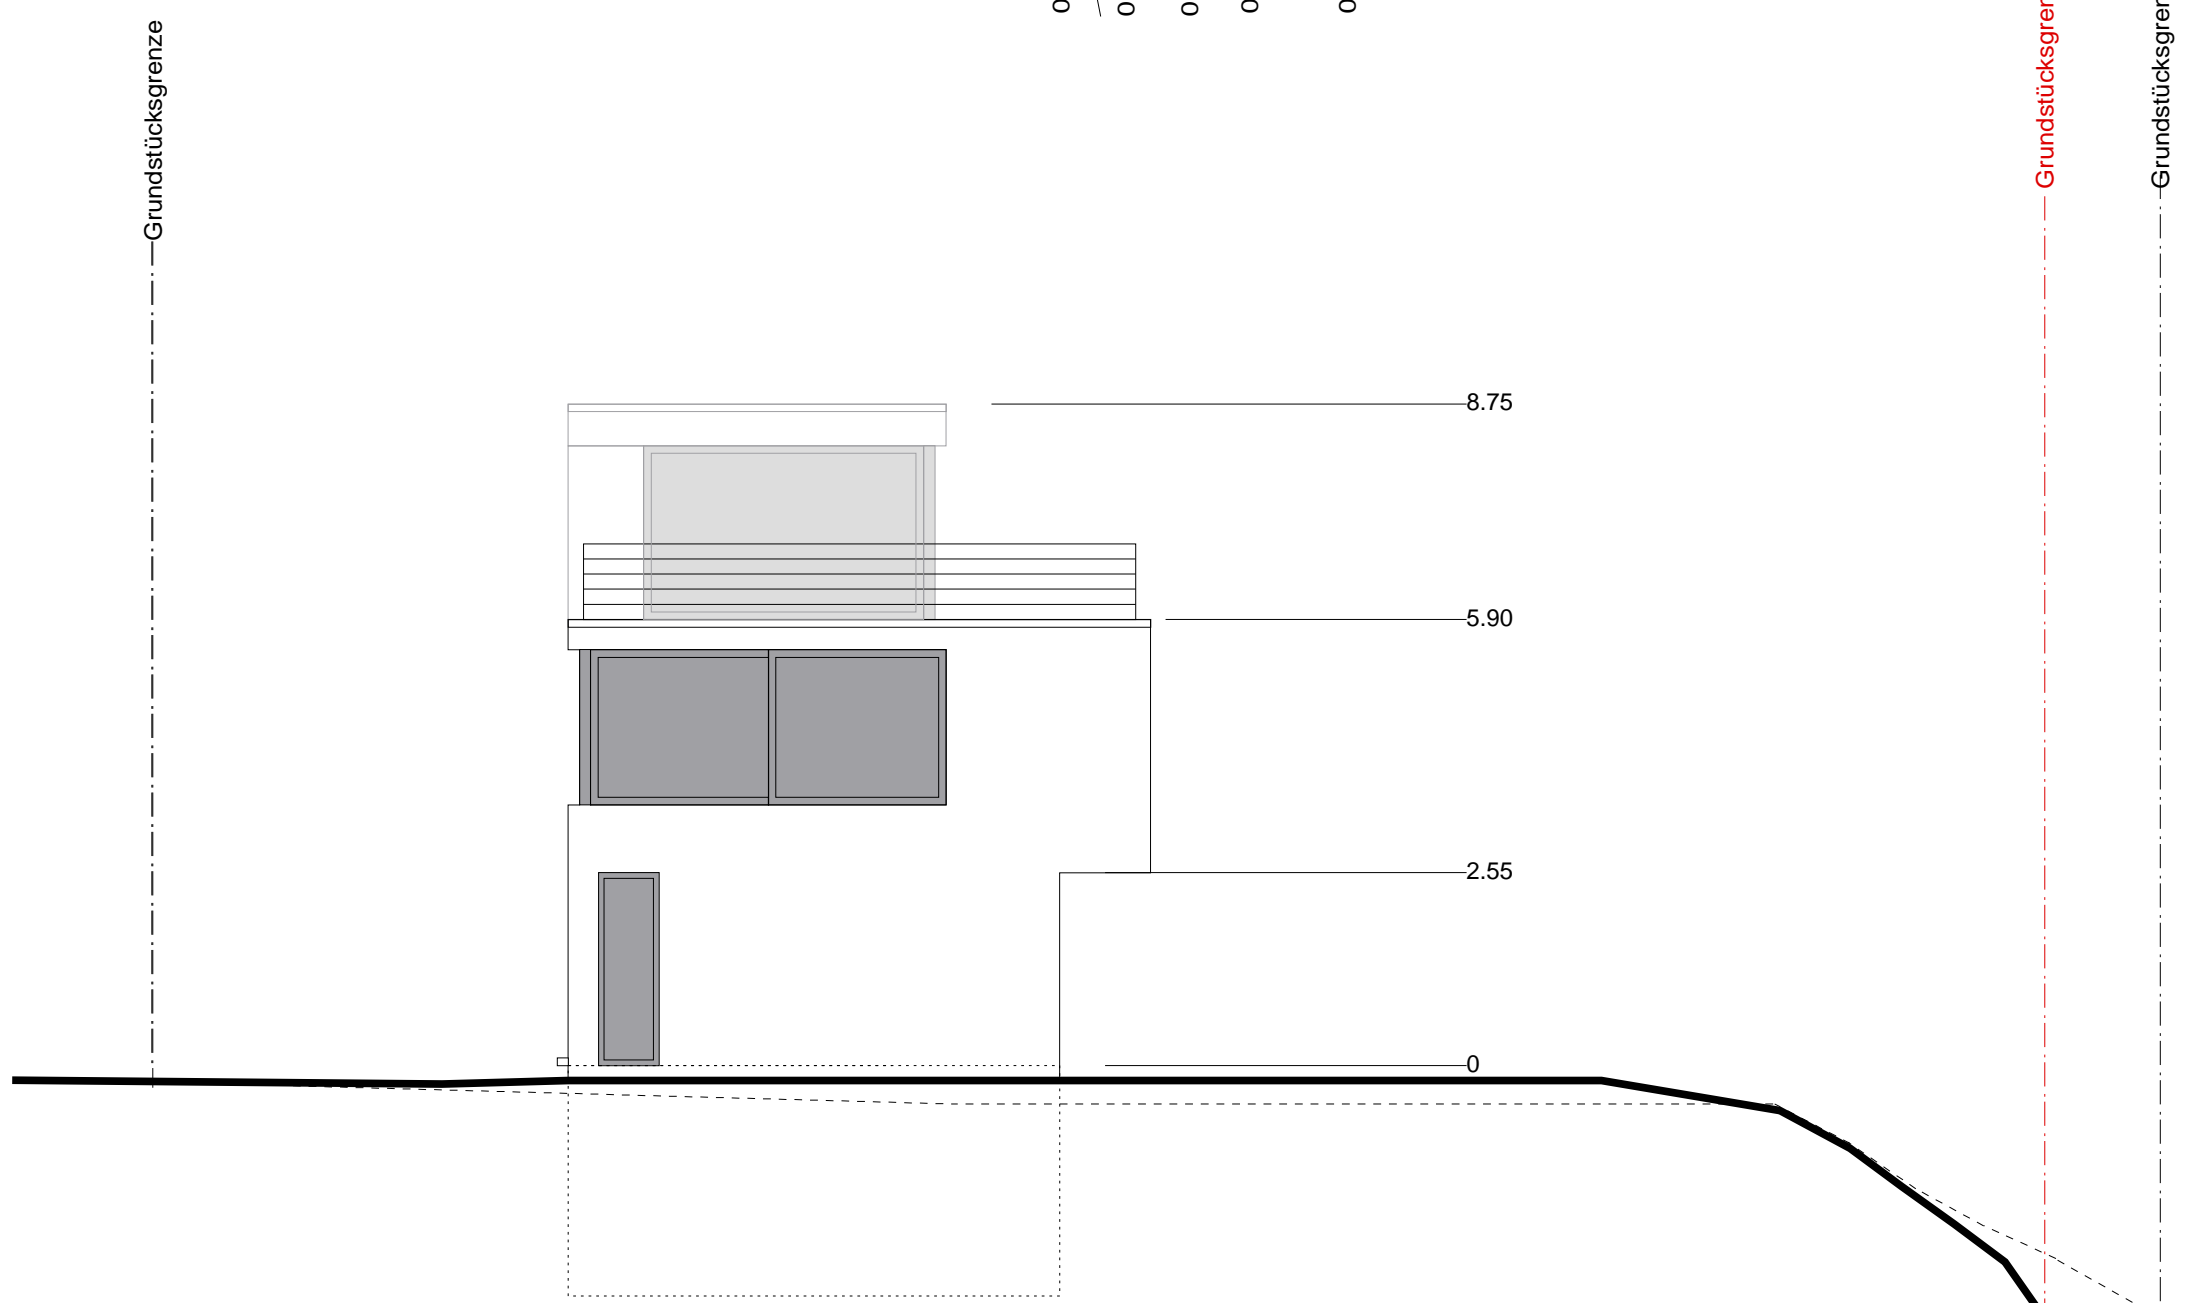


Ansicht Nord

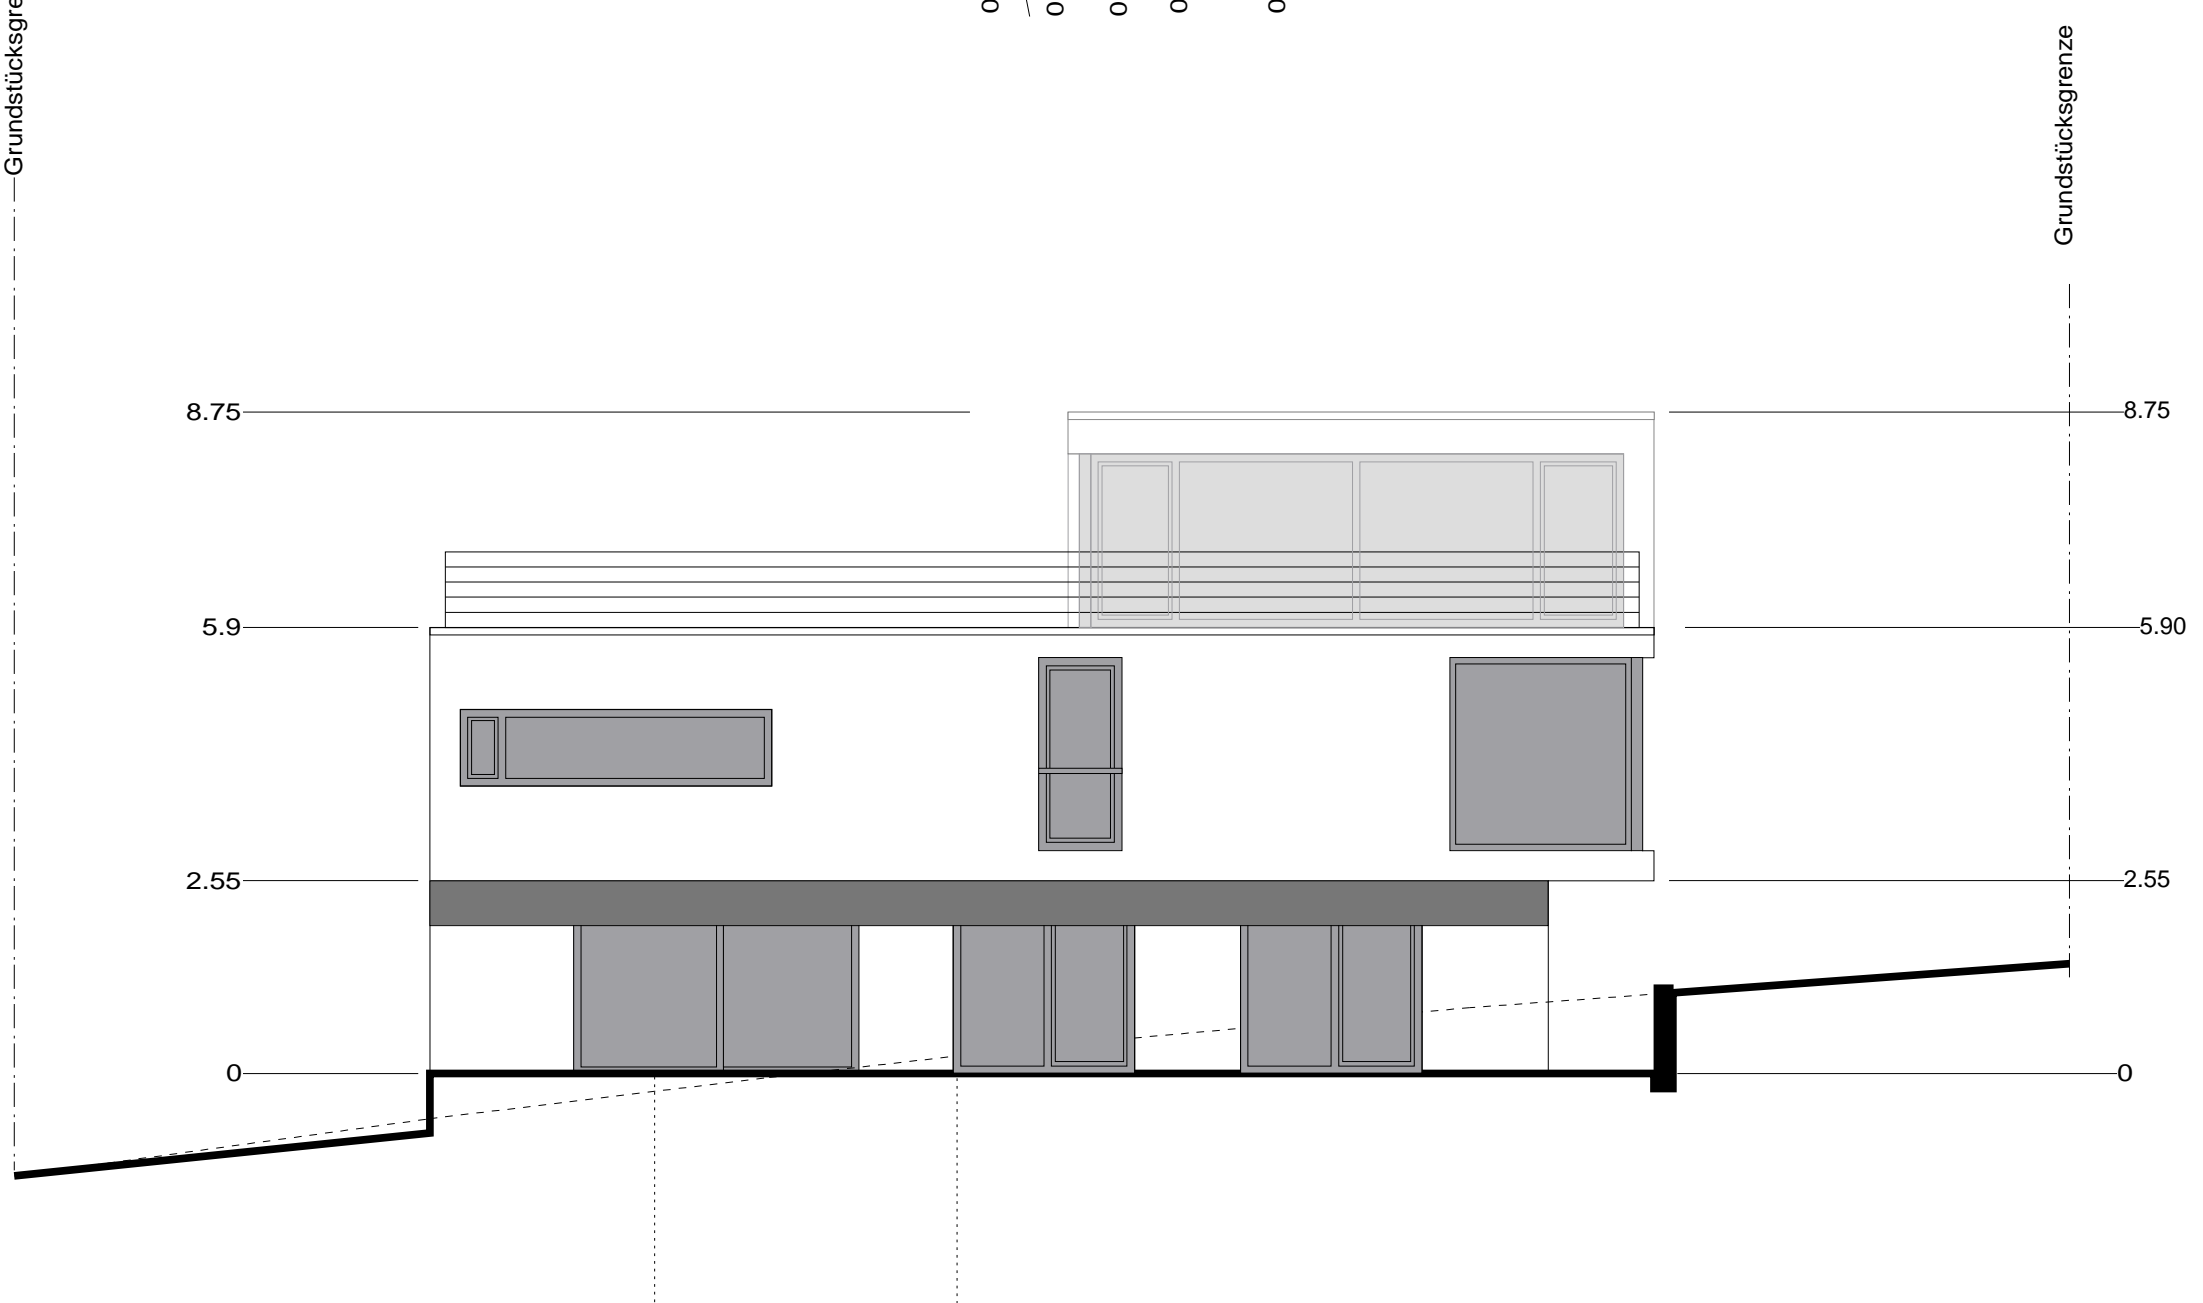


Ansicht West, Hof

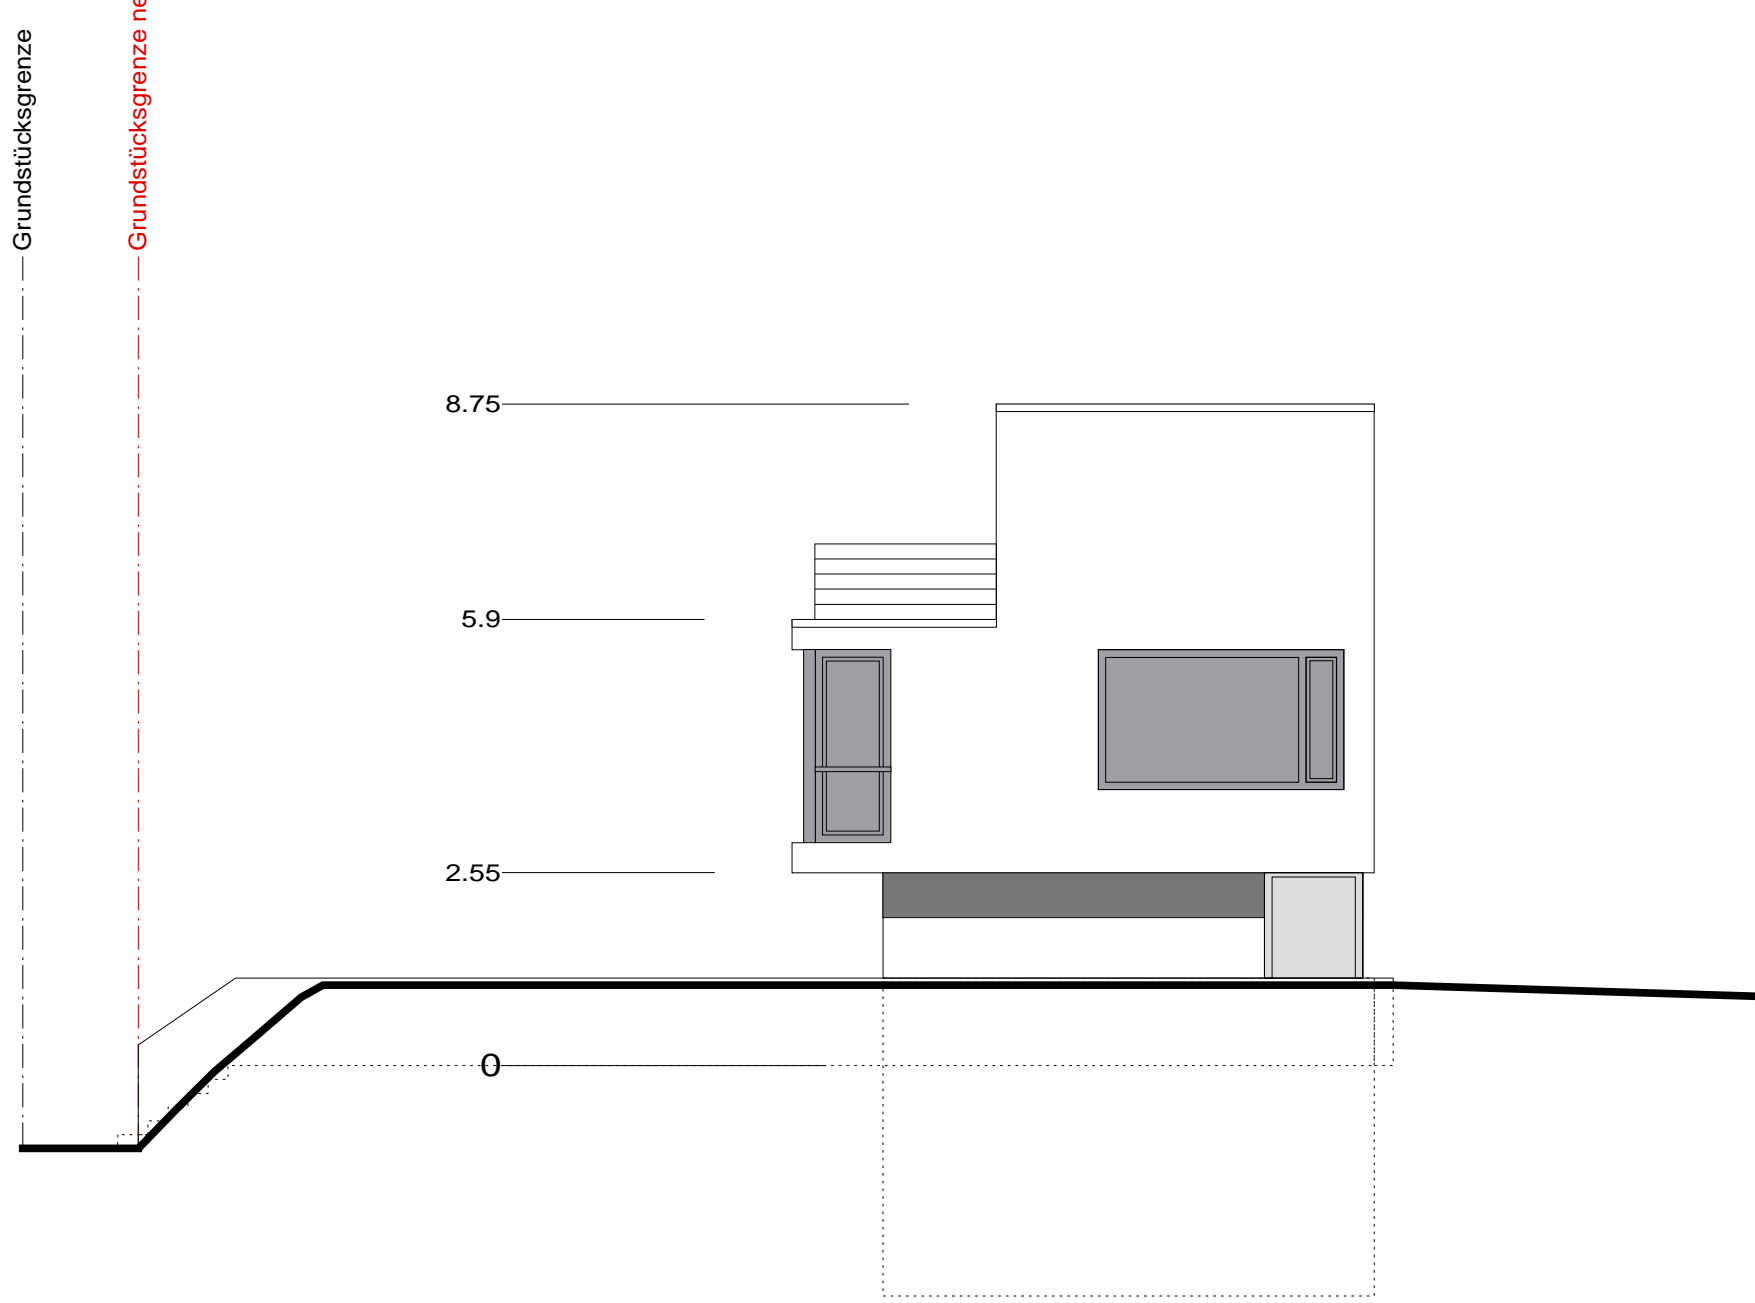


Ansicht Süd

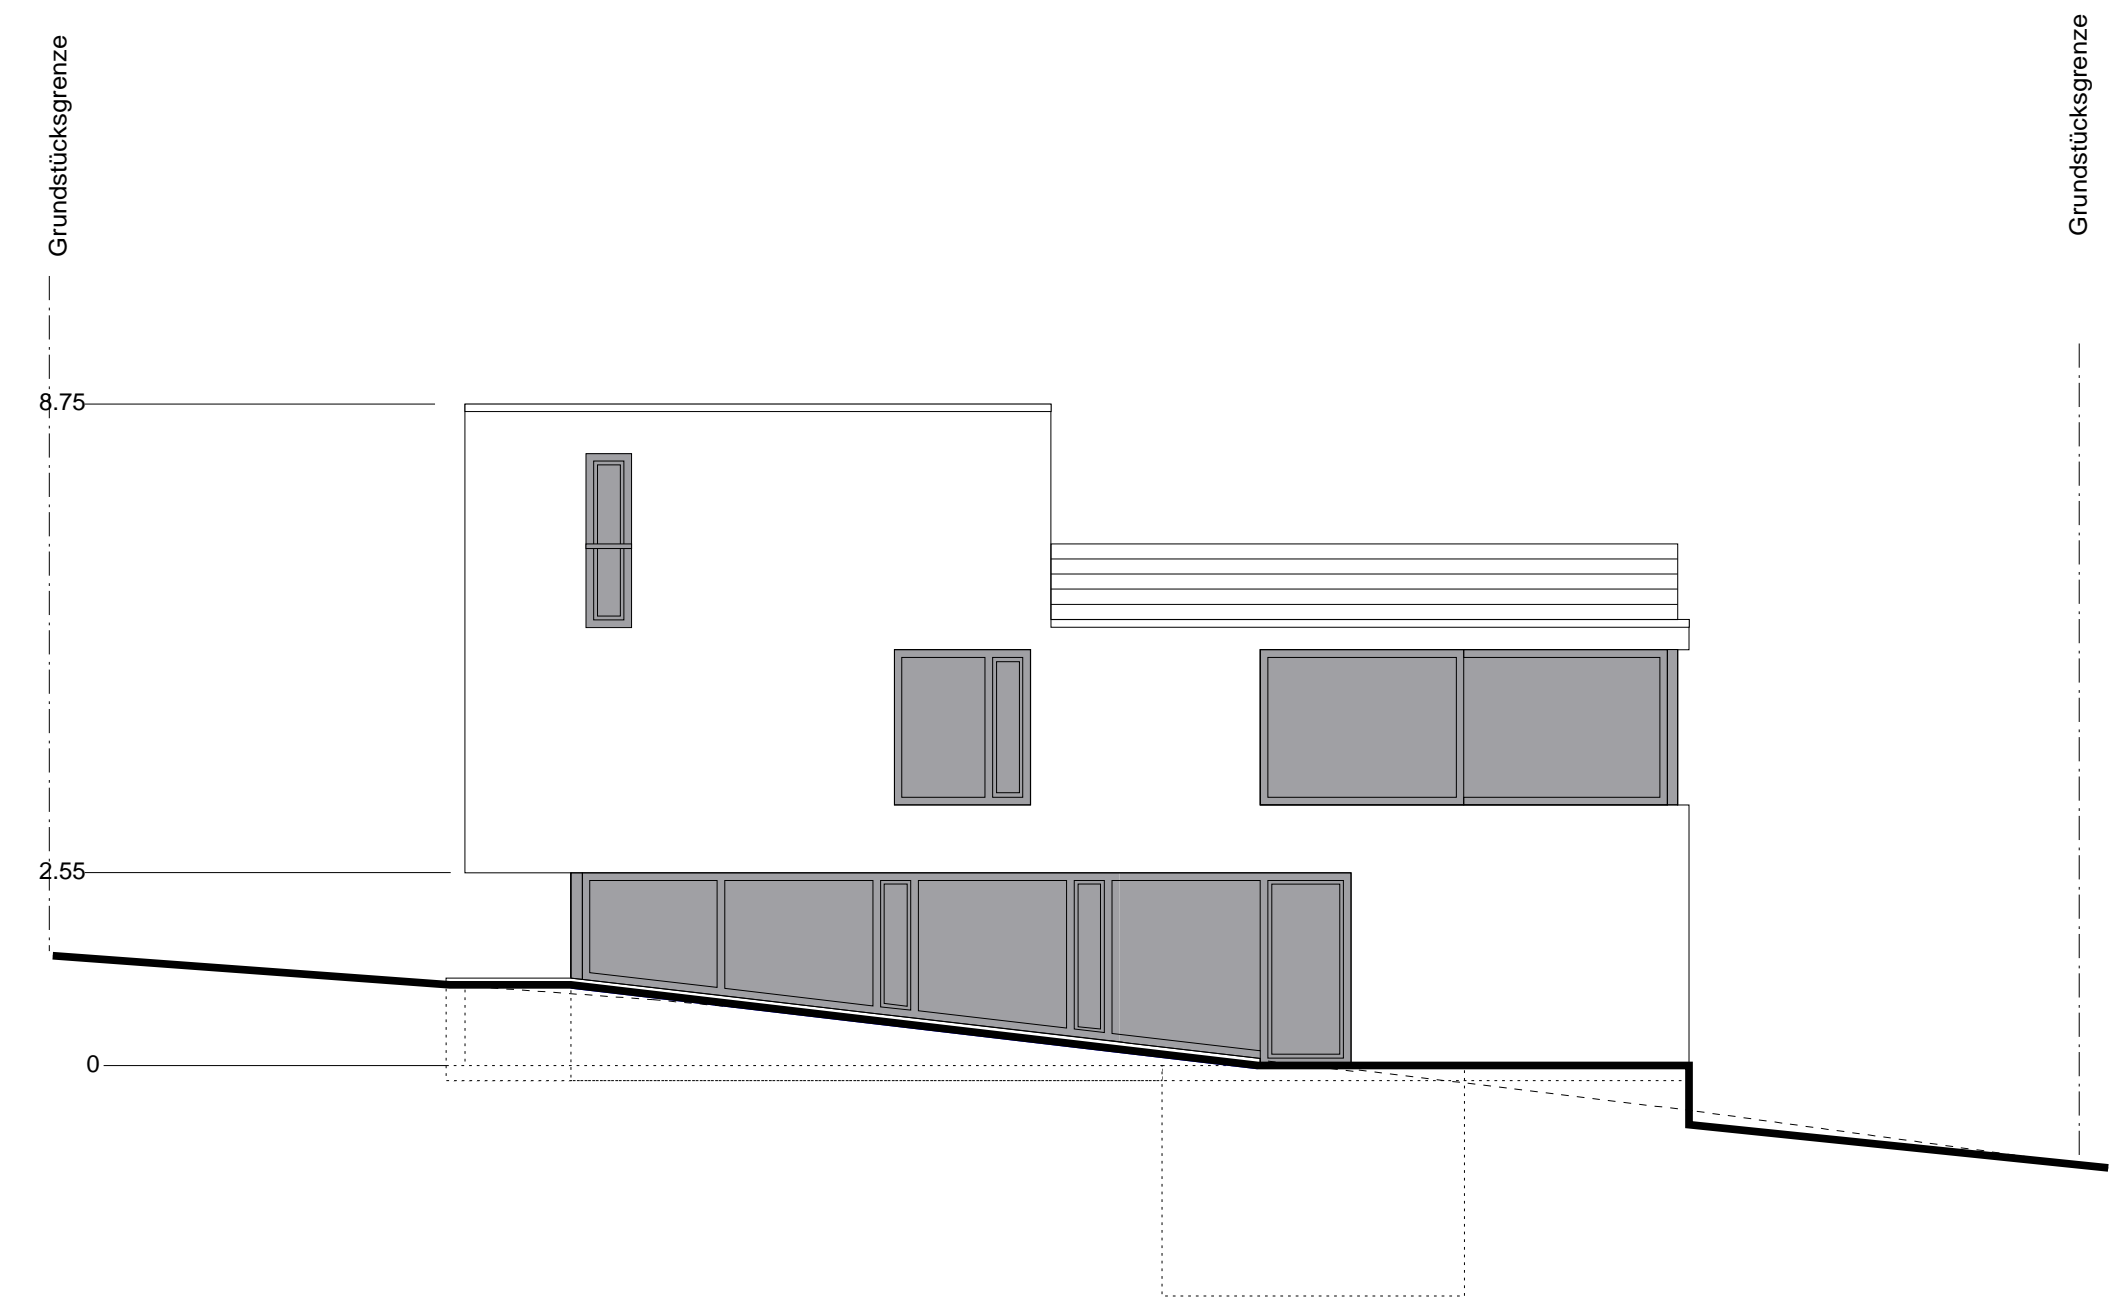


Ansicht Ost

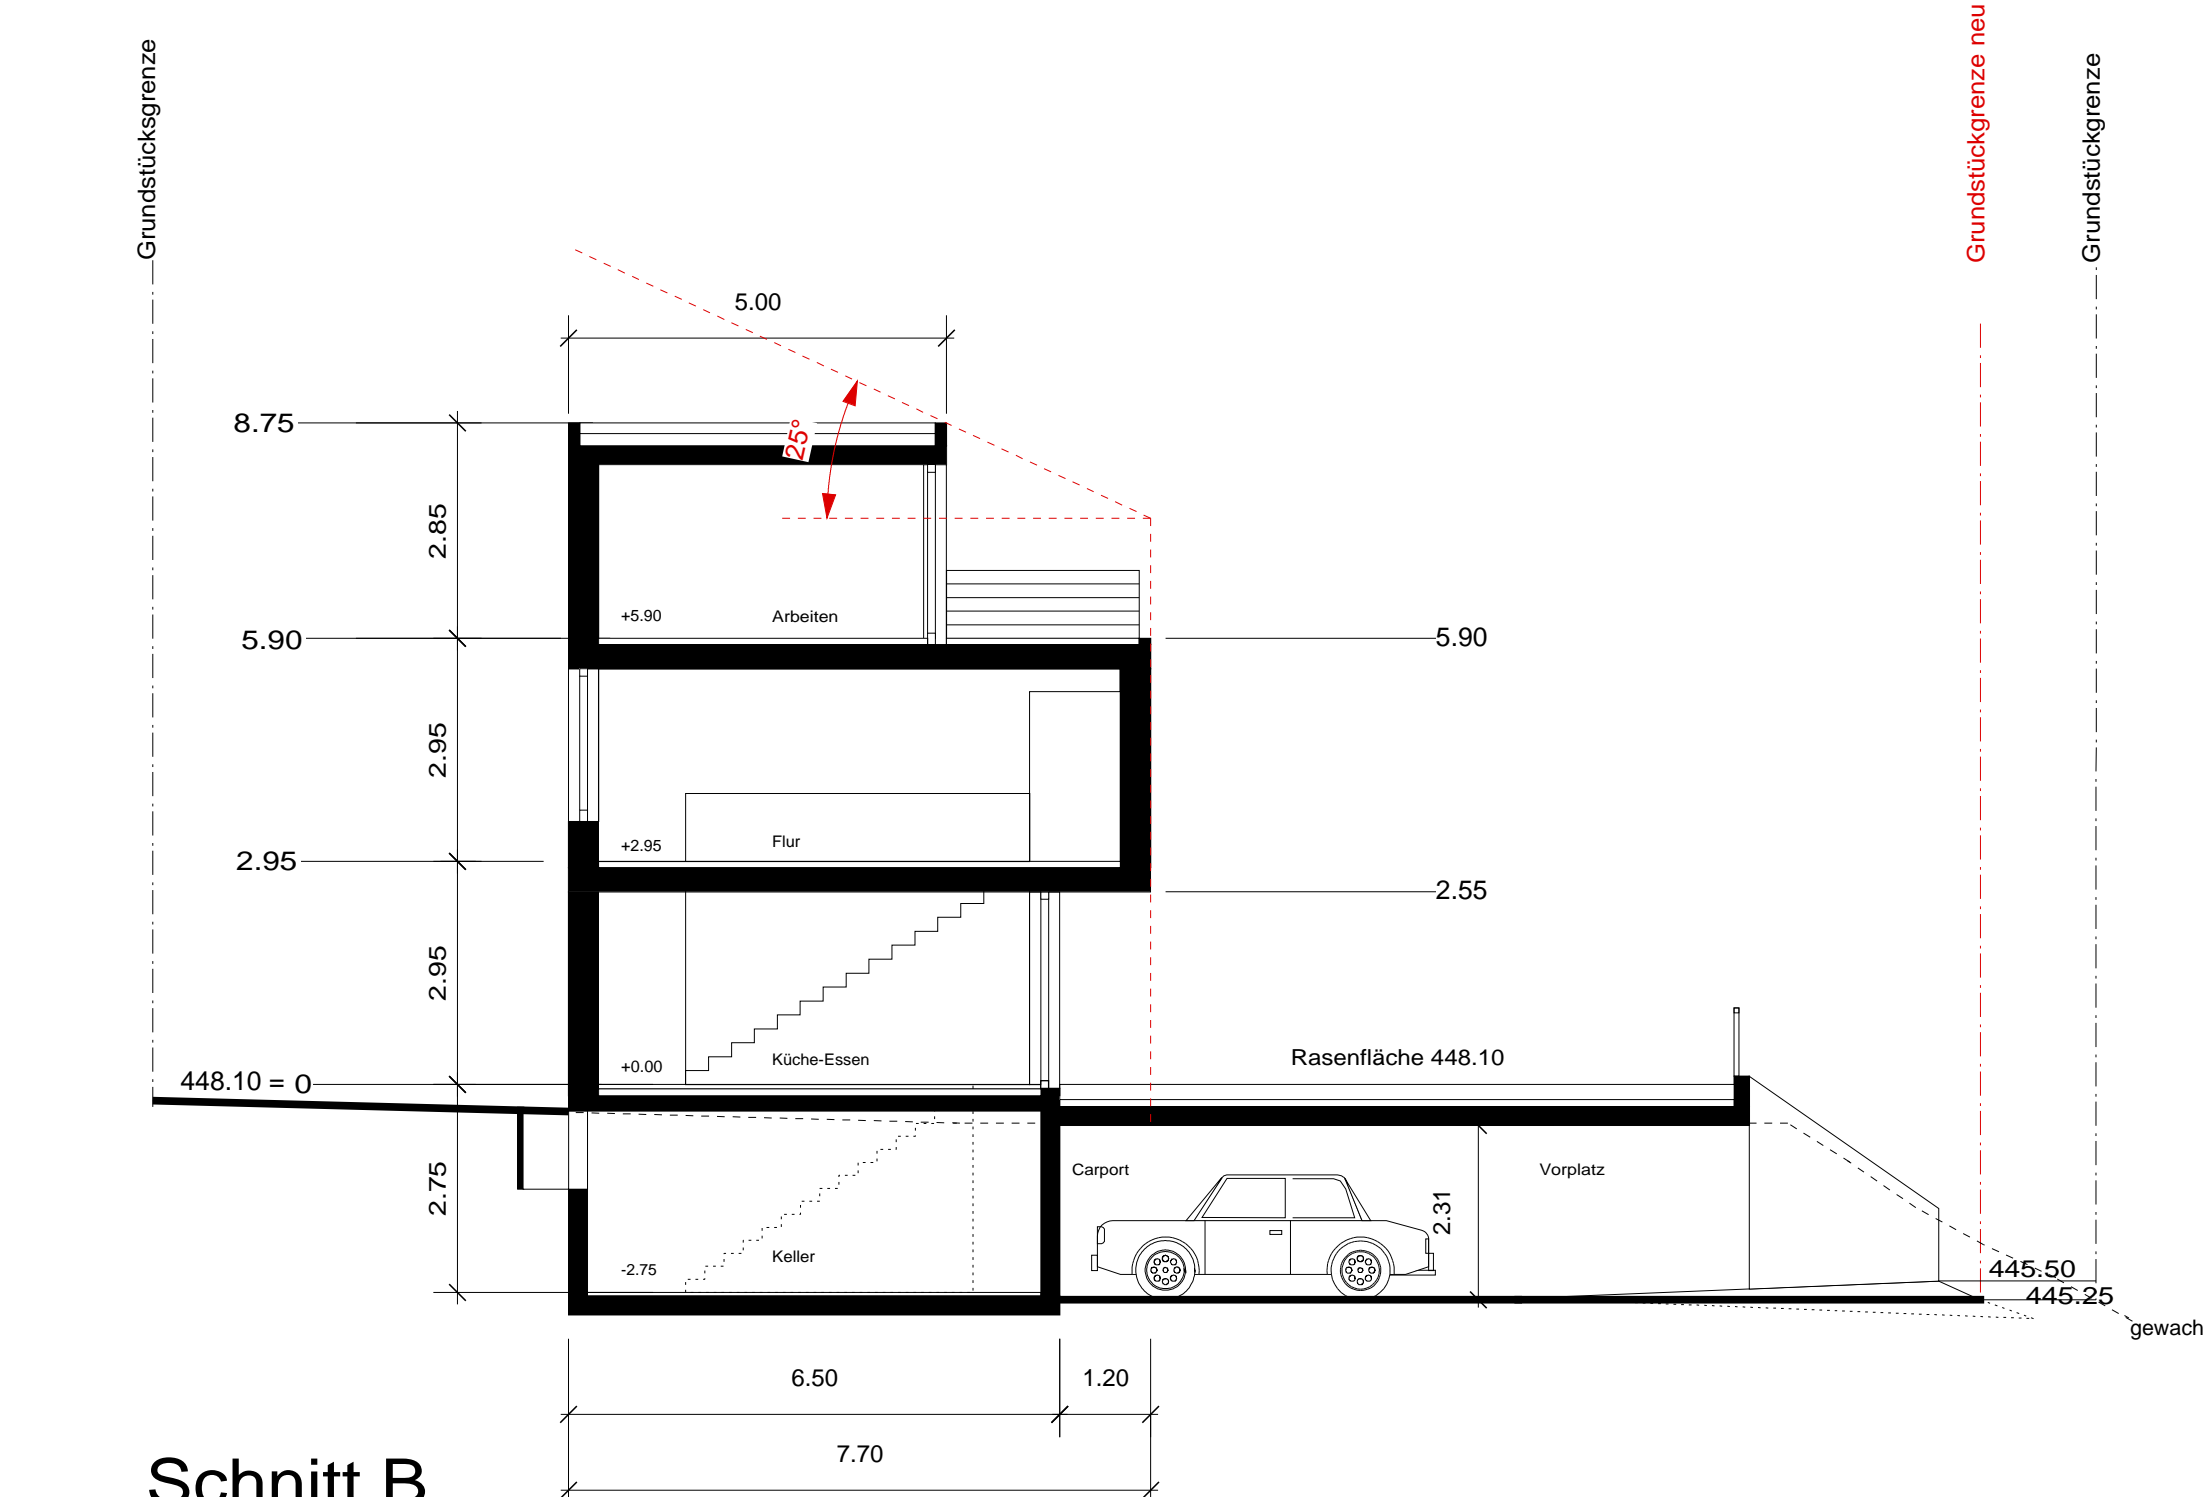

Schnitt B

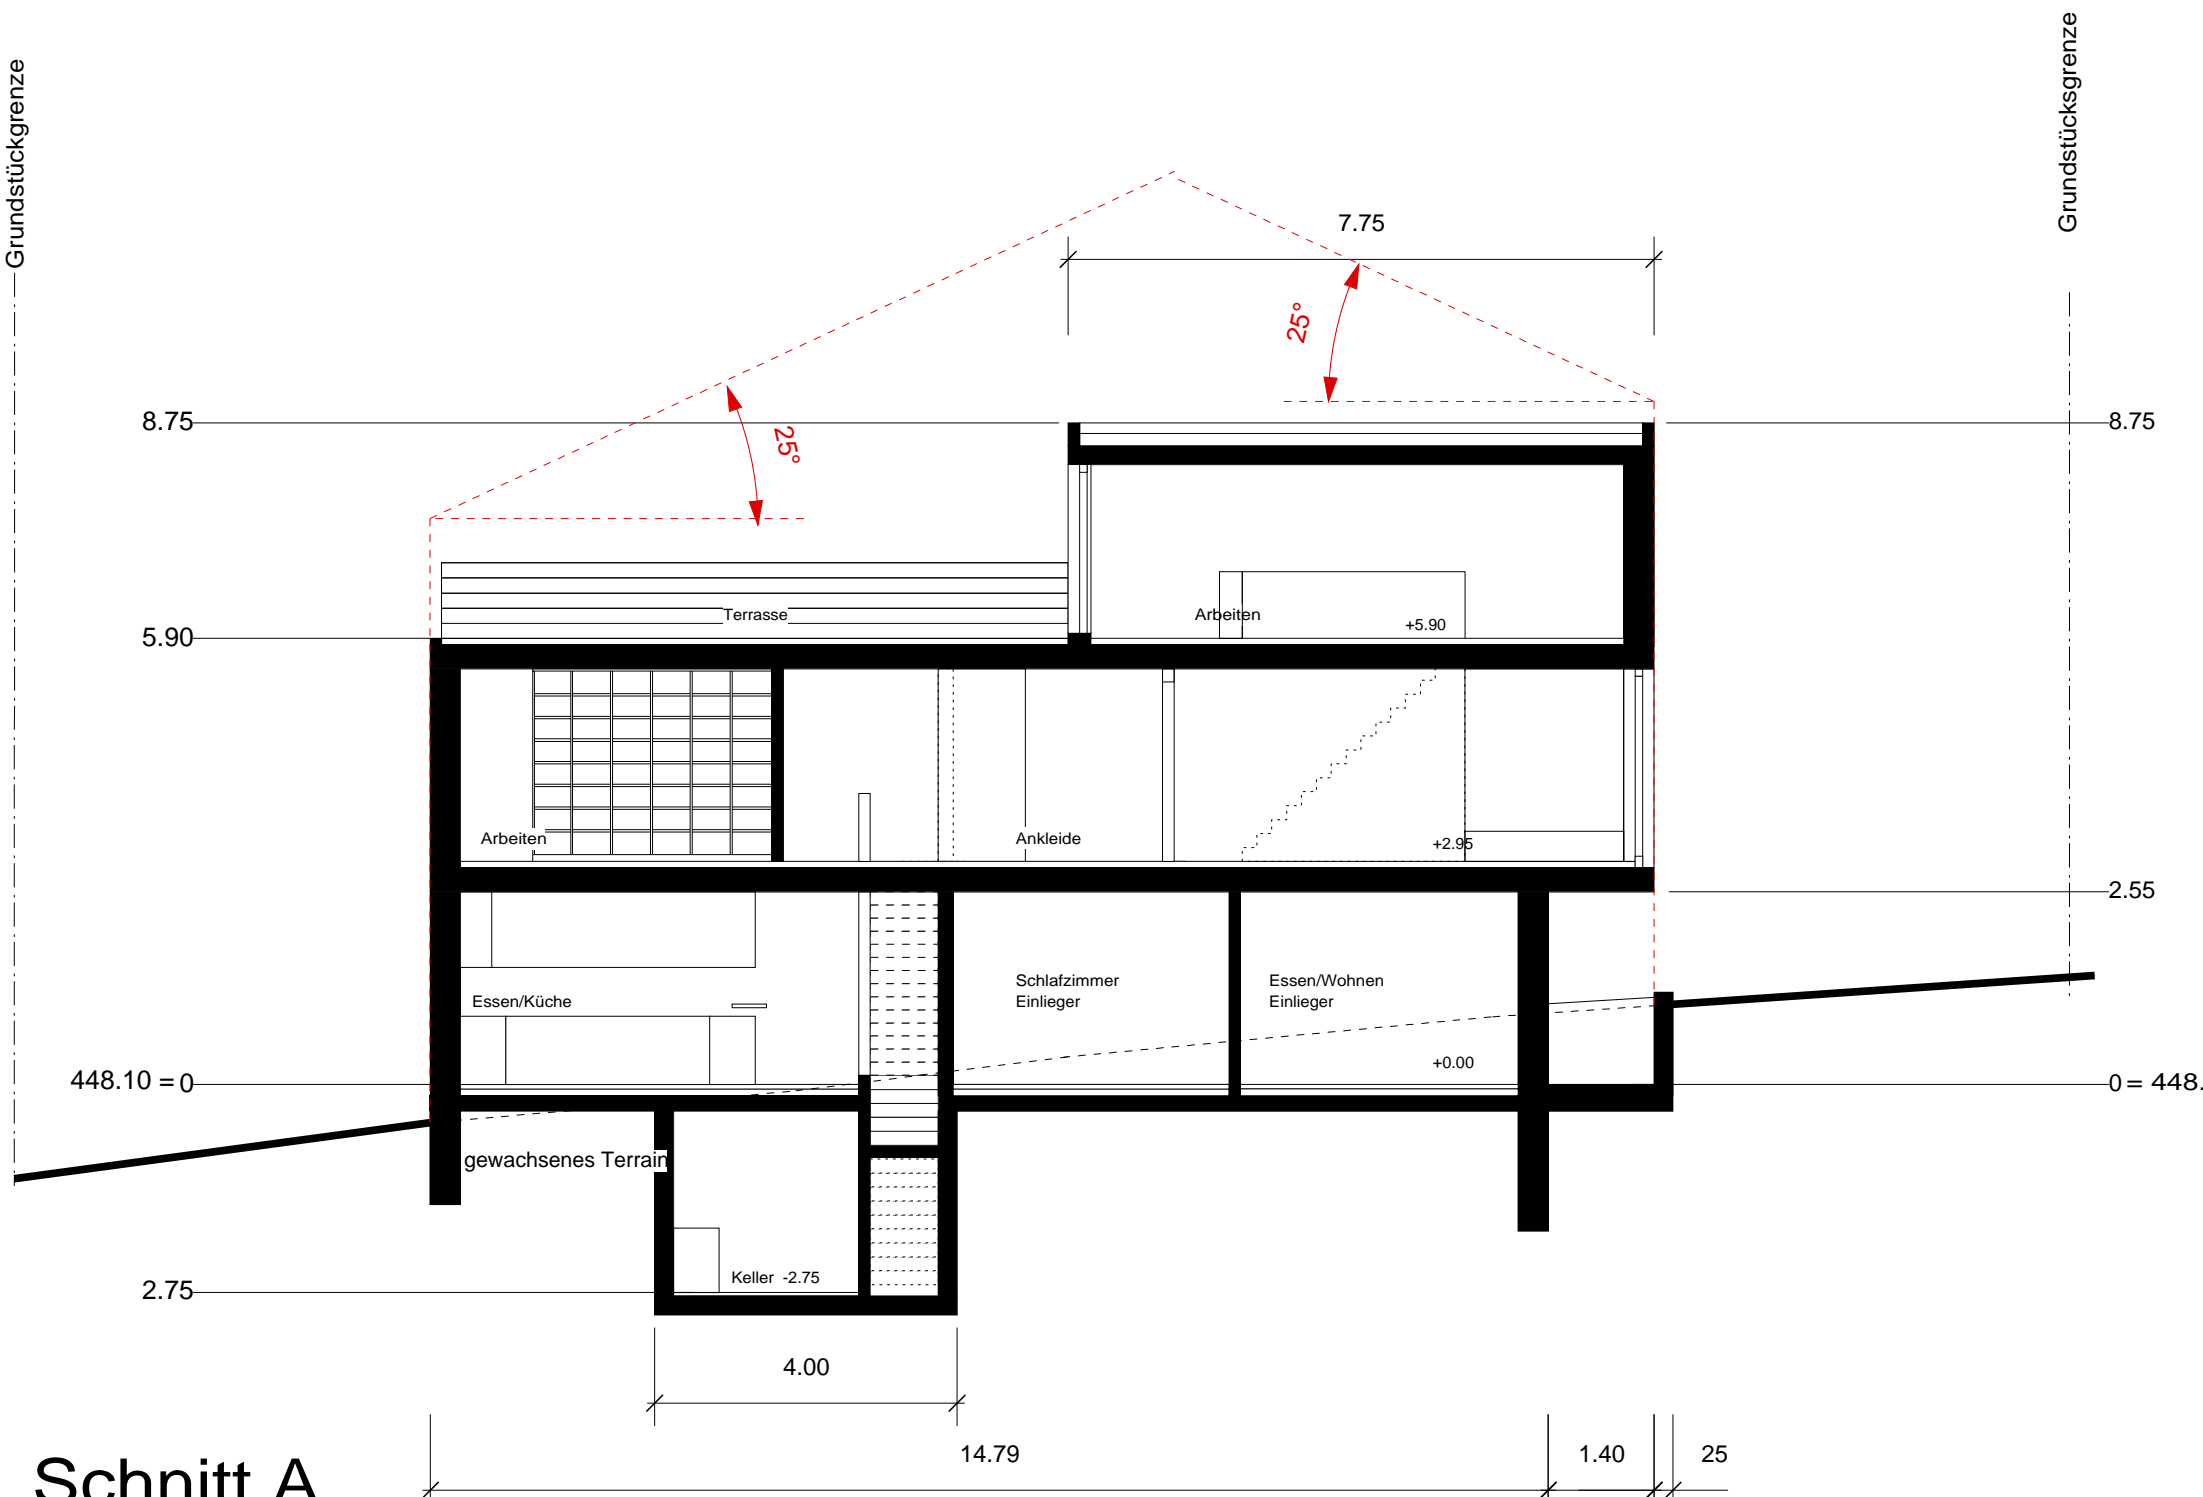

Schnitt A

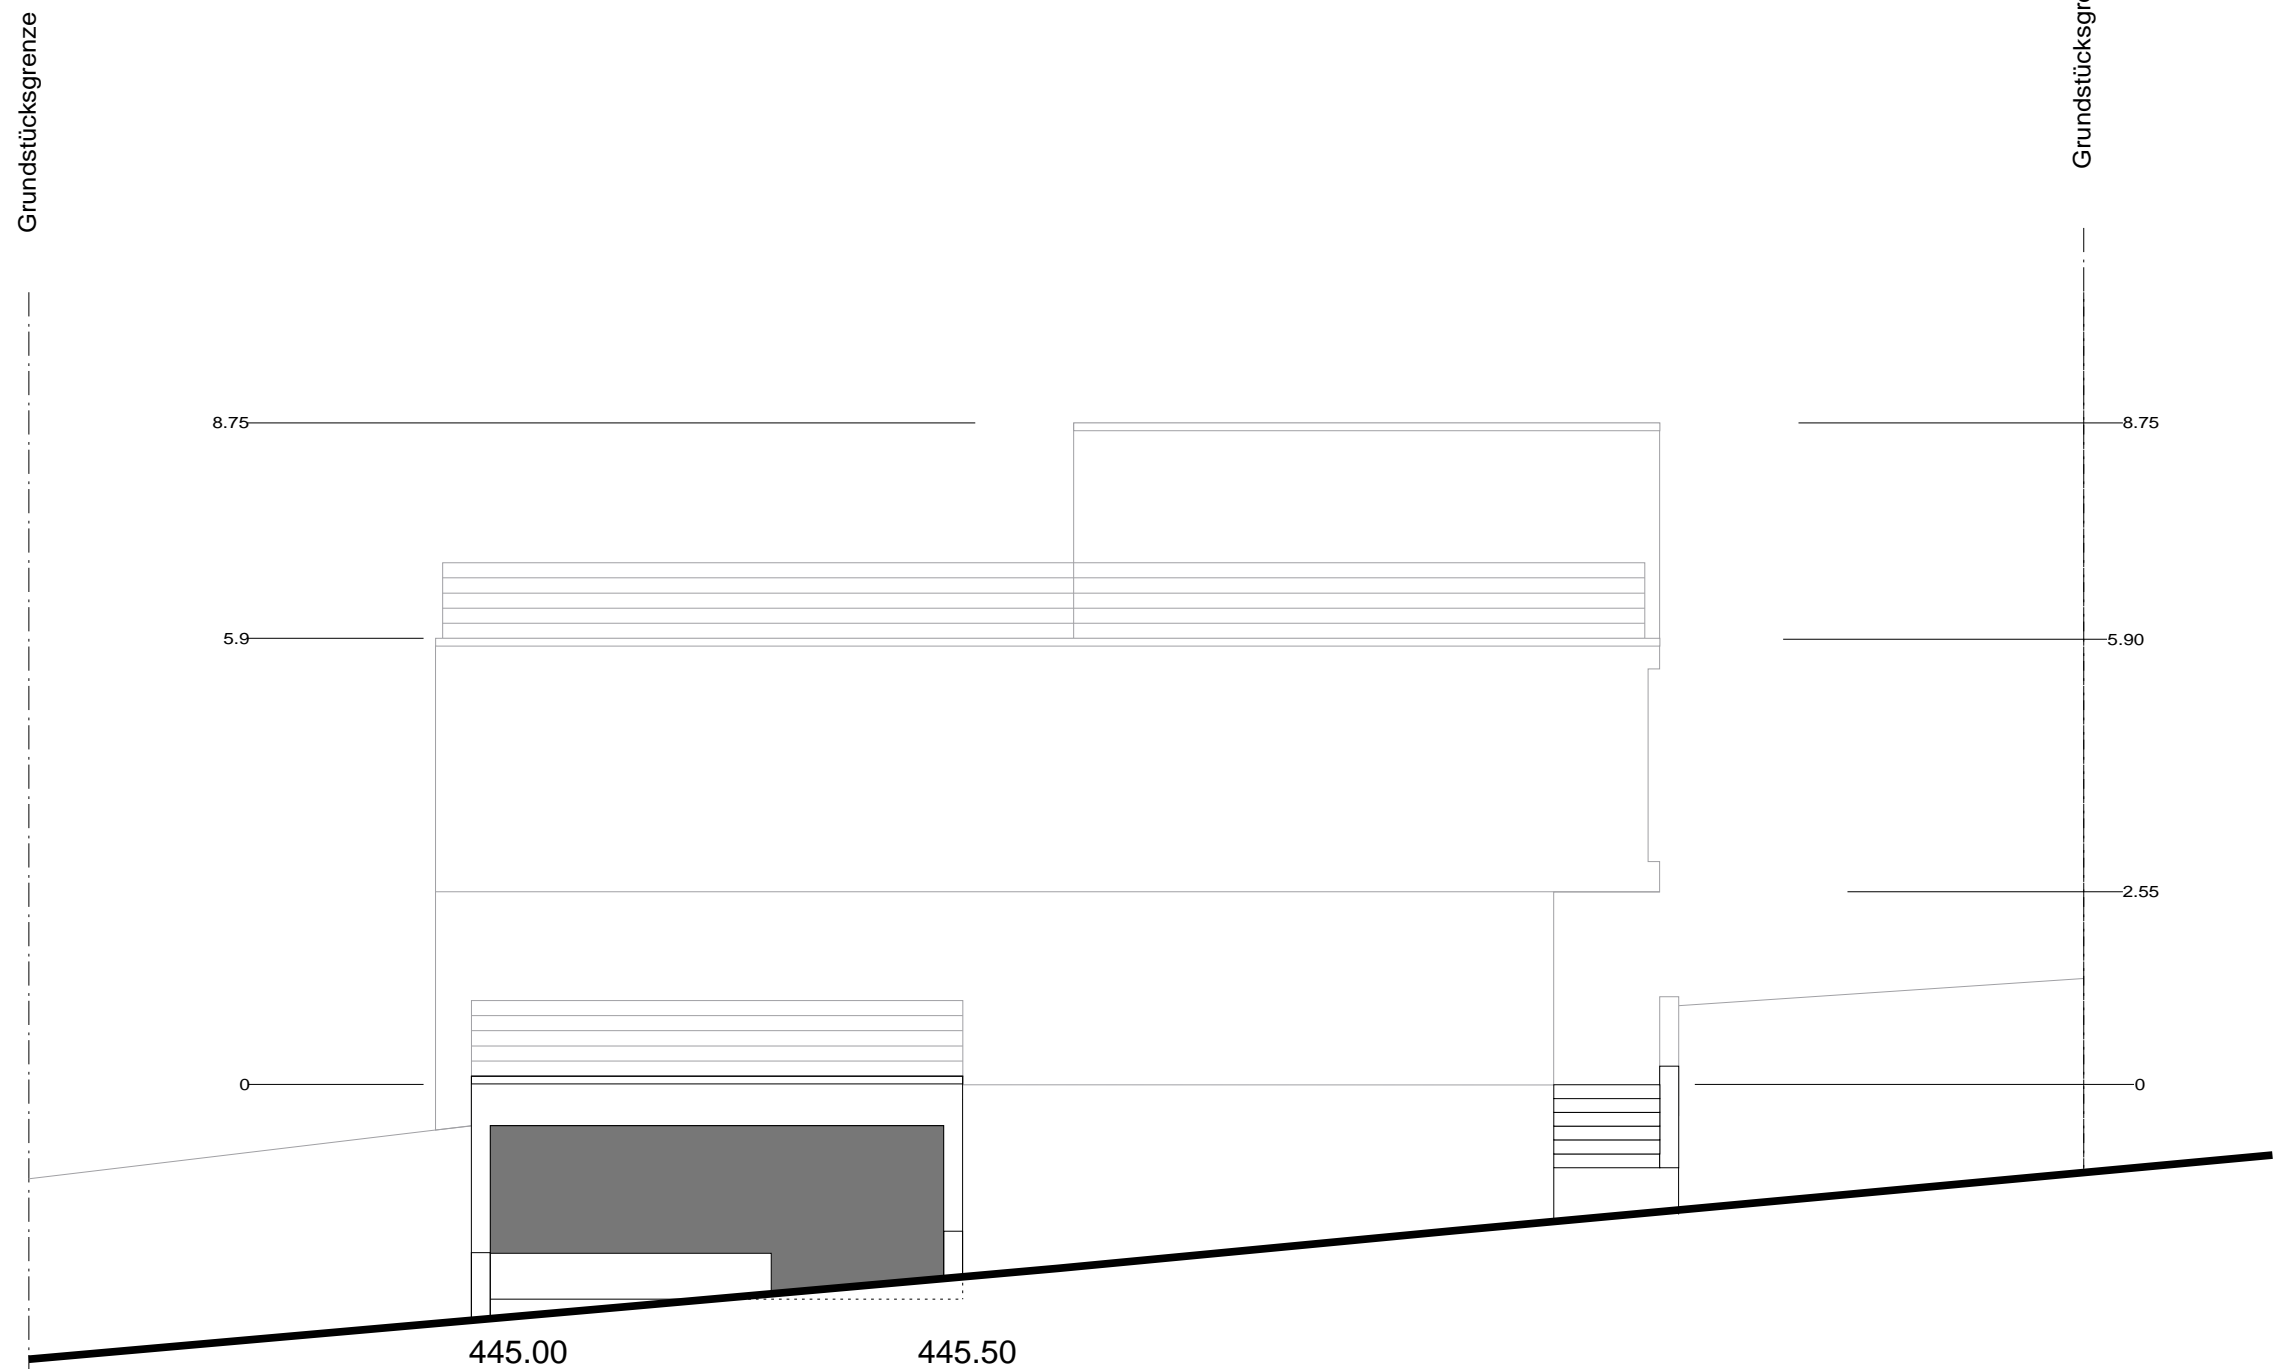

Ansicht West, Mellgertenstrasse

PROJEKT: EFH Biancke Mellgertenstrasse 8280 Kreuzlingen					
BAUHERR: Christian Biancke Groscherzog-Friedrichstr. 15 D-78465 Konstanz					
PLAN: Grundlage Variante 6					
MST: 1: 100	FORMAT: A0	GEZ: UP	DR.DAT: 13.05.2003	P.NR: 056-B-100	IND: -3

M.: M. Grosjean AG, Cpl. Architekten, 27165A, 8200 A, Sandstrasse 12, CH-8280 Kreuzlingen, T: +41 71 422 3003, F: +41 71 422 3014, e-Mail: grosjean@bluewin.ch